




A típus
1:100

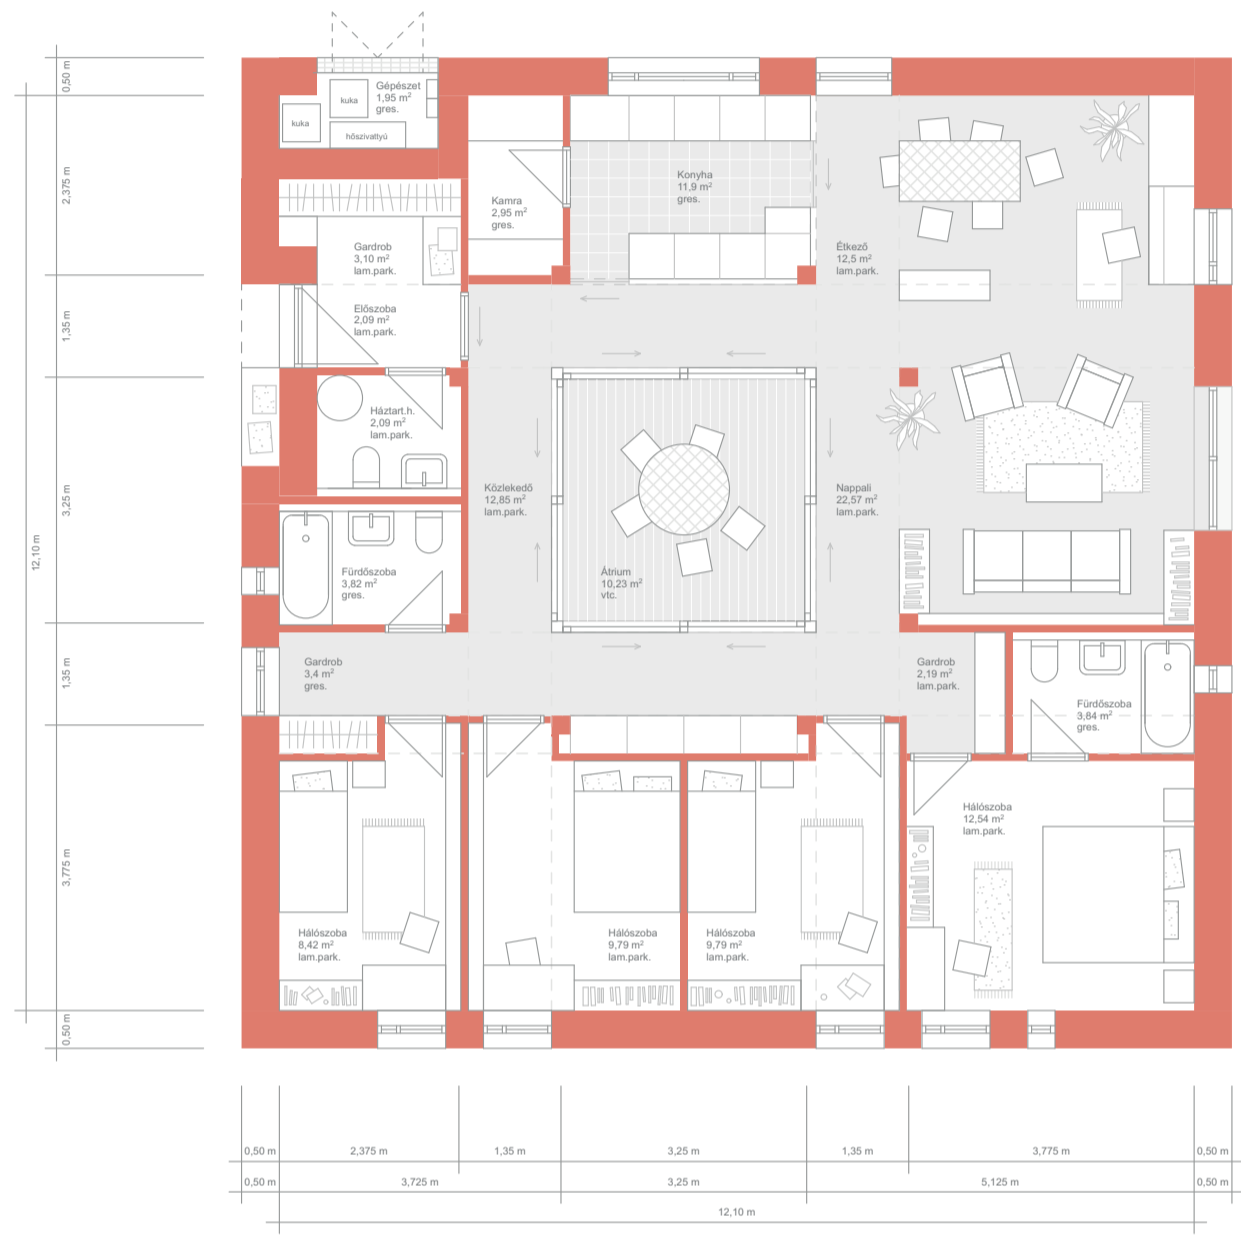

1:100

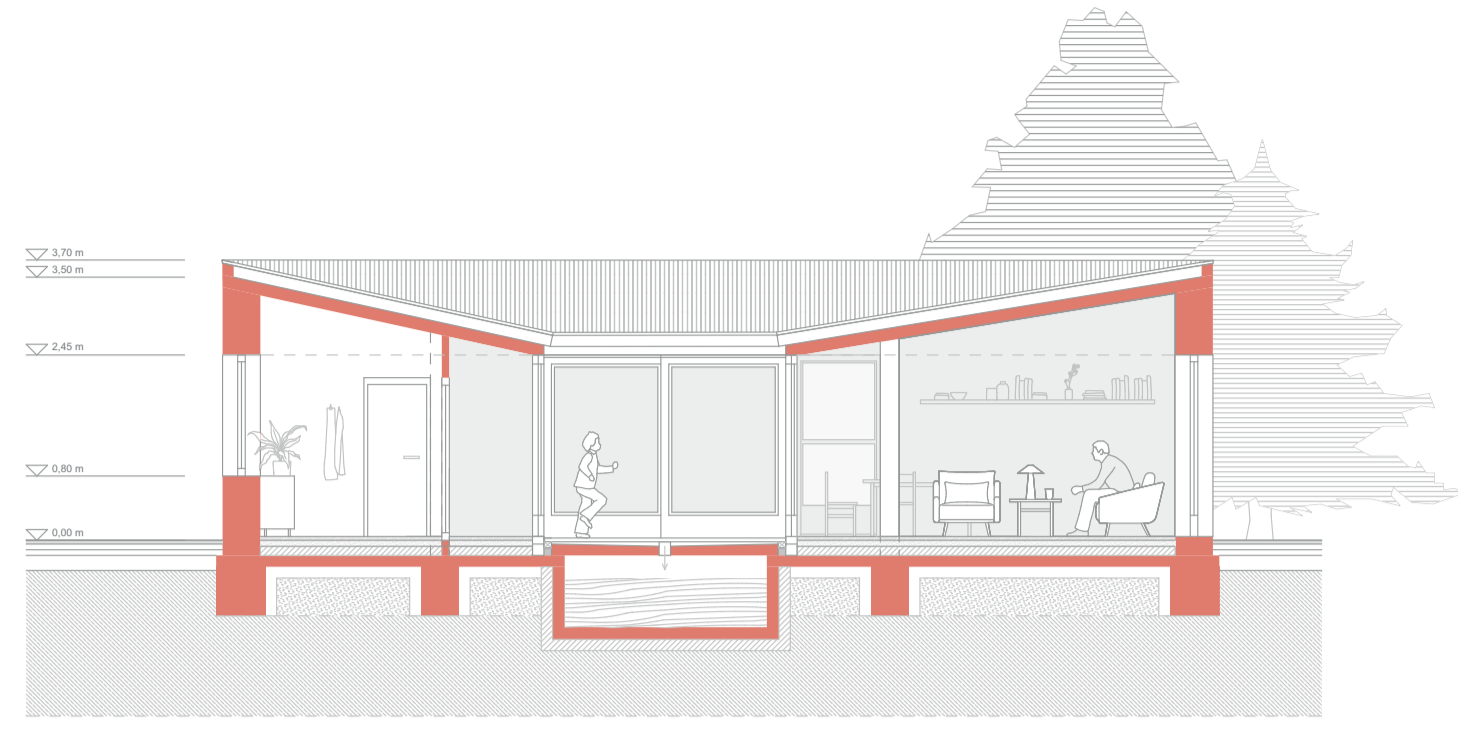

keleti homlokzat – natúr beton

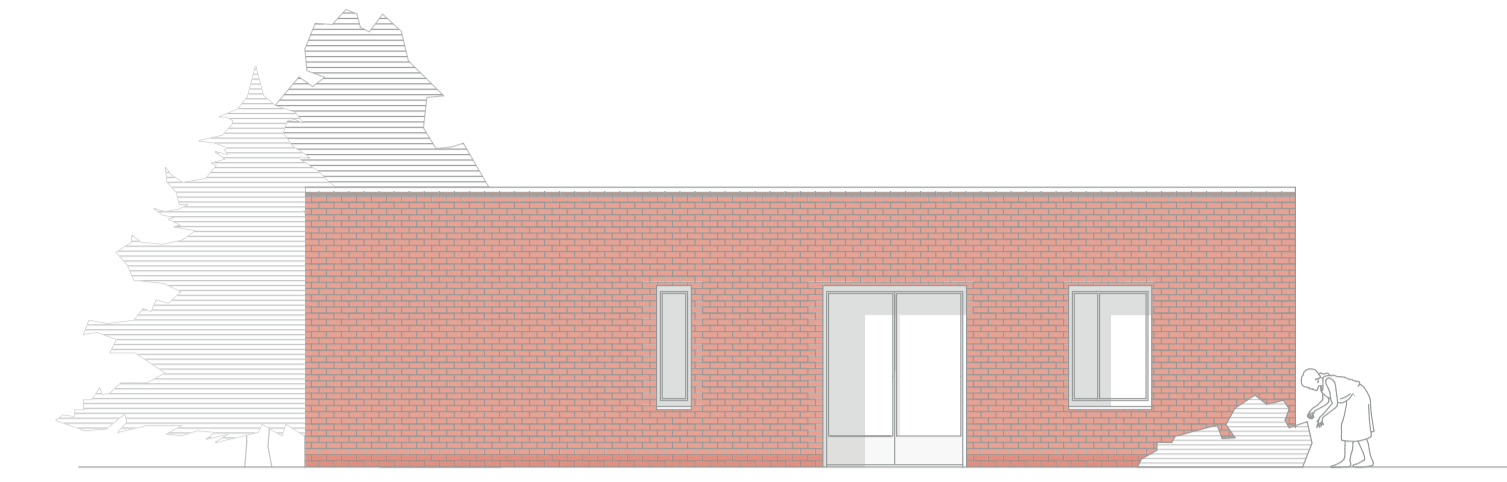


déli homlokzat – téglá



nyugati homlokzat – equiton építőlemez



északi homlokzat – fehér vakolat

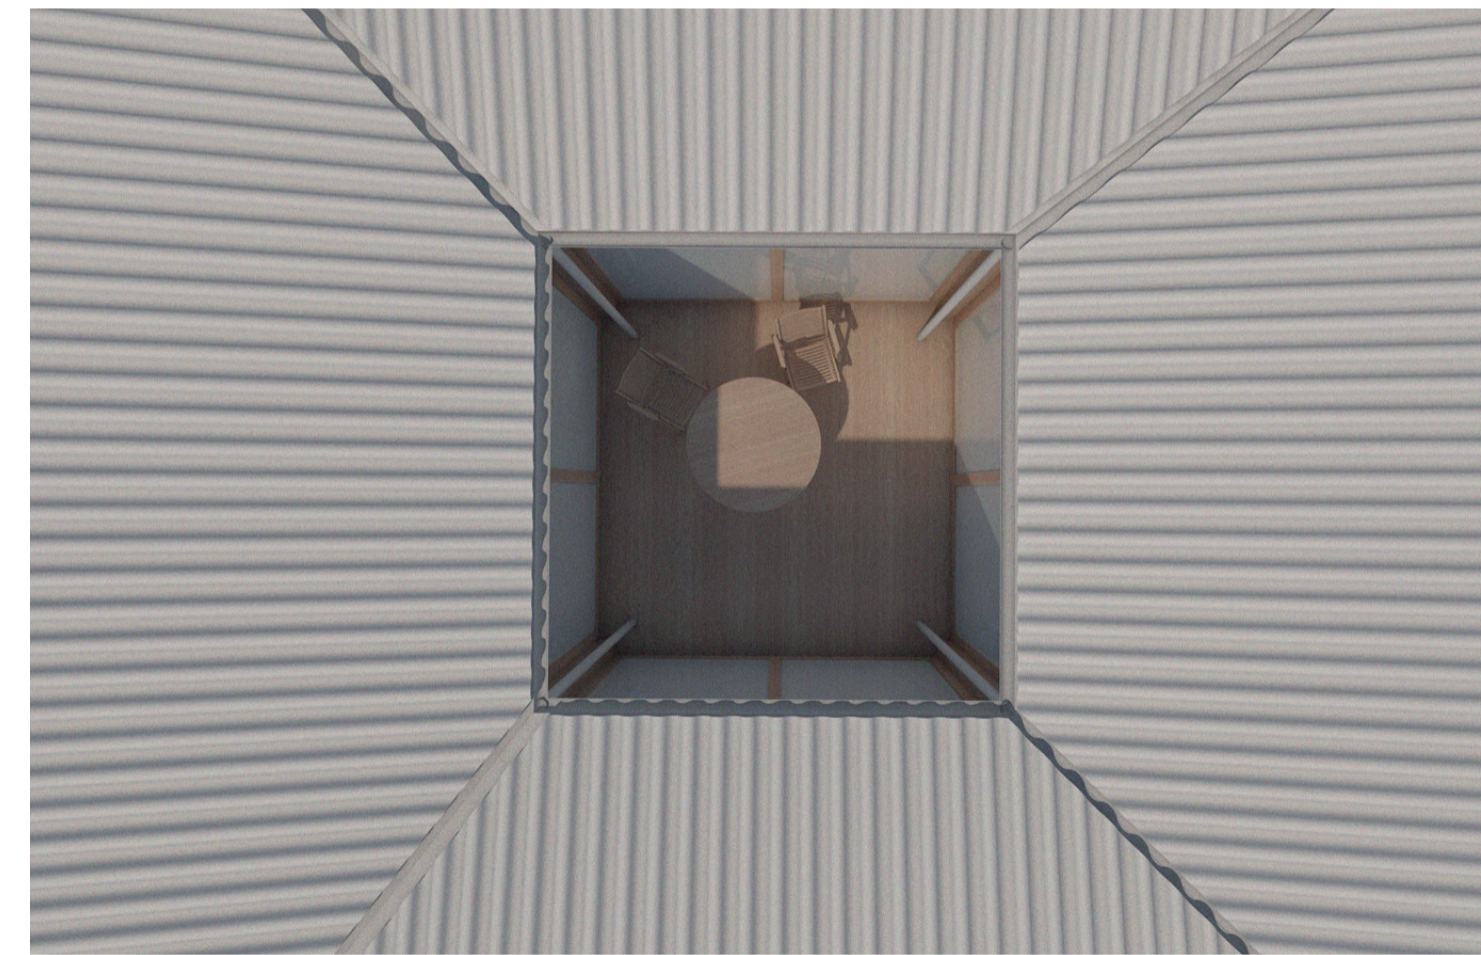

B típus
1:100

