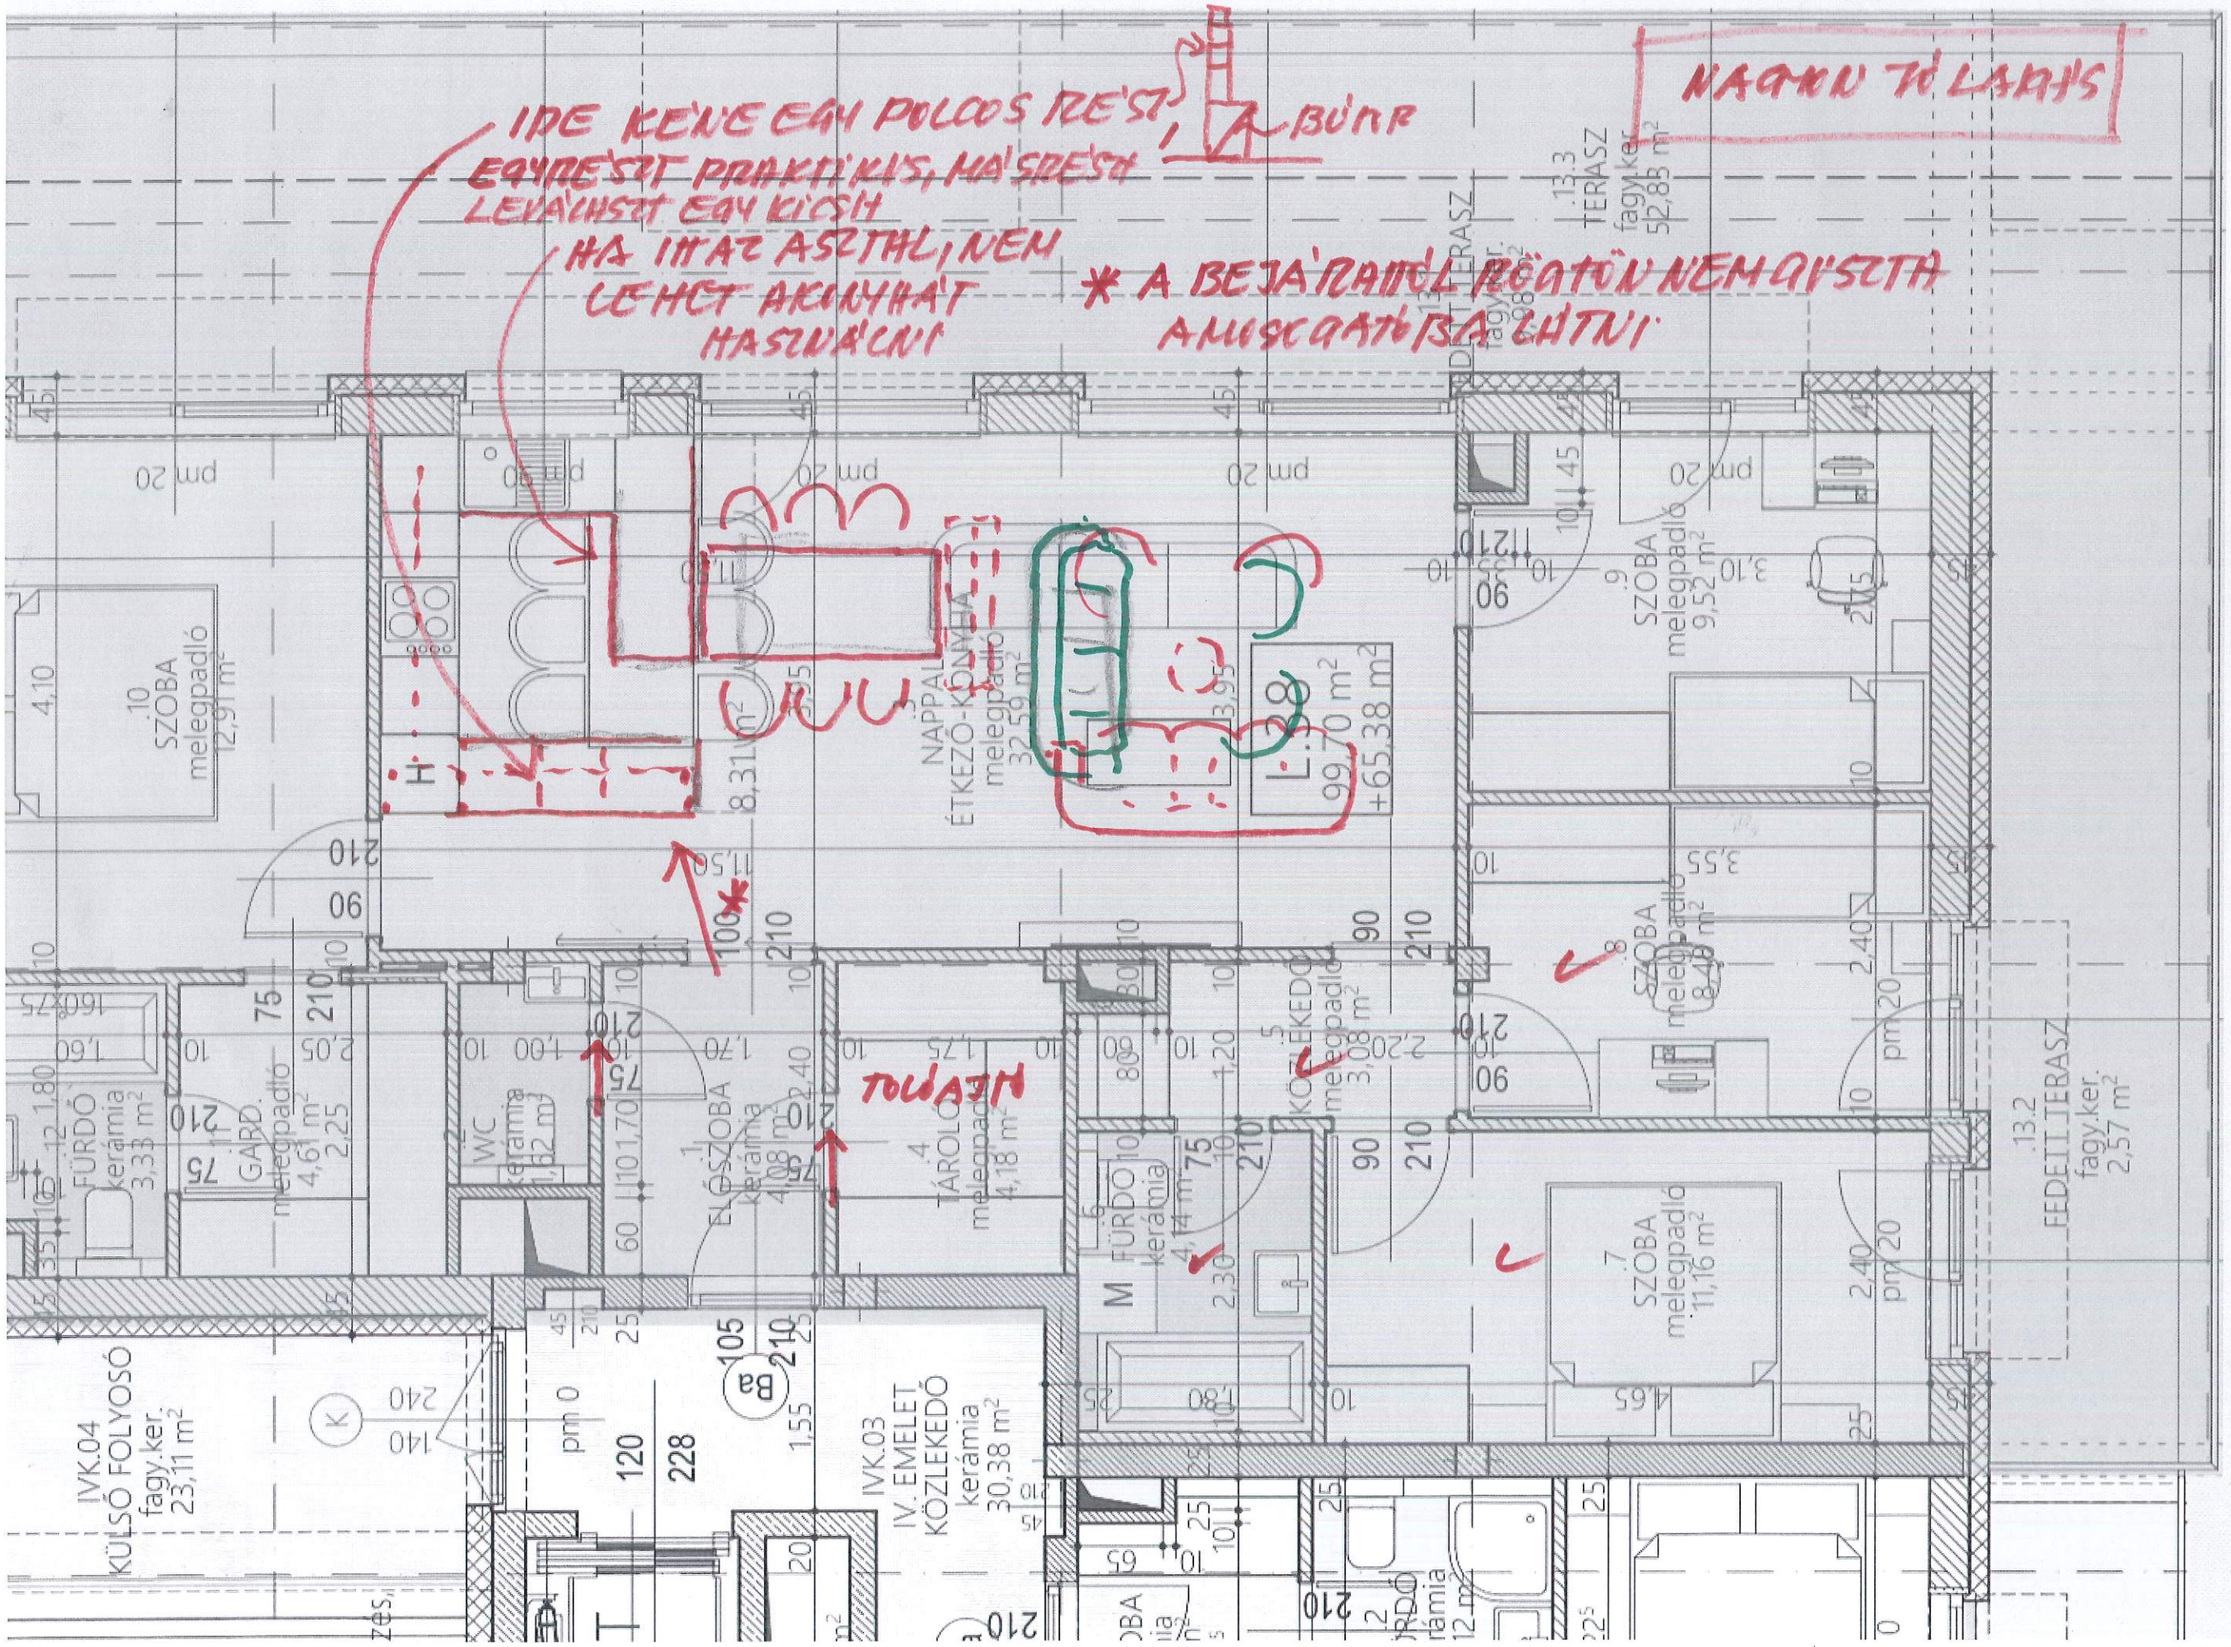
NAGYON TÓ LAKÁS
IDE KÉNE EGY POLCOS RÉSZ, EGYRÉSZT PRAKTIKUS, MÁSRÉSZT LEVÁLASZT EGY KICSIT
HA ITT AZ ASZTAL, NEM LEHET AKONYHÁT HASZNÁLNI
BÚTOR
* A BEJÁRATTÓL RÖGTÖN NEM GÜSZTA AMOSOGATÓBA LÁTNI
TOLÓAJTÓ
.10 SZOBA melegpadló 12,91 m²
.1 ELŐSZOBA kerámia 4,08 m²
.4 TÁROLÓ melegpadló 4,18 m²
.5 KÖZLEKEDŐ melegpadló 3,08 m²
.6 FÜRDŐ kerámia 4,14 m²
.7 SZOBA melegpadló 11,16 m²
.8 SZOBA melegpadló 8,49 m²
.9 SZOBA melegpadló 9,52 m²
.13.2 FEDETT TERASZ fagy.ker. 2,57 m²
.13.3 TERASZ fagy.ker. 52,83 m²
.12 FÜRDŐ kerámia 3,33 m²
.11 GARD. melegpadló 4,61 m²
.2 WC kerámia 1,62 m²
IVK.04 KÜLSŐ FOLYOSÓ fagy.ker. 23,11 m²
IVK.03 IV. EMELET KÖZLEKEDŐ kerámia 30,38 m²
NAPPALI ÉTKEZŐ-KONYHA melegpadló 32,59 m²
L.38 99,70 m² +65,38 m²